


П 1480

Solarlux SL66, вид сверху

Разработал	Ермакова И.	26.11.09
Рук. проекта	Афанасьева М.	26.11.09
Пред. заказ.		
Утверждаю		

№ по спецификации

Гагаринский пер, д.15

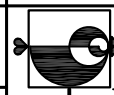


ГЕОМЕТРИЯ ПРОСТРАНСТВА

Межкомнатные двери и перегородки
 Санкт-Петербург ул. Разъезжая, д.18/2, офис 28-29Н
 Т. (812)448-55-58
 Москва Бол.Сухаревский пер. 24
 Т. (495)608-00-00, (495)608-77-77


Лист 1

Листов 3

Вуд А

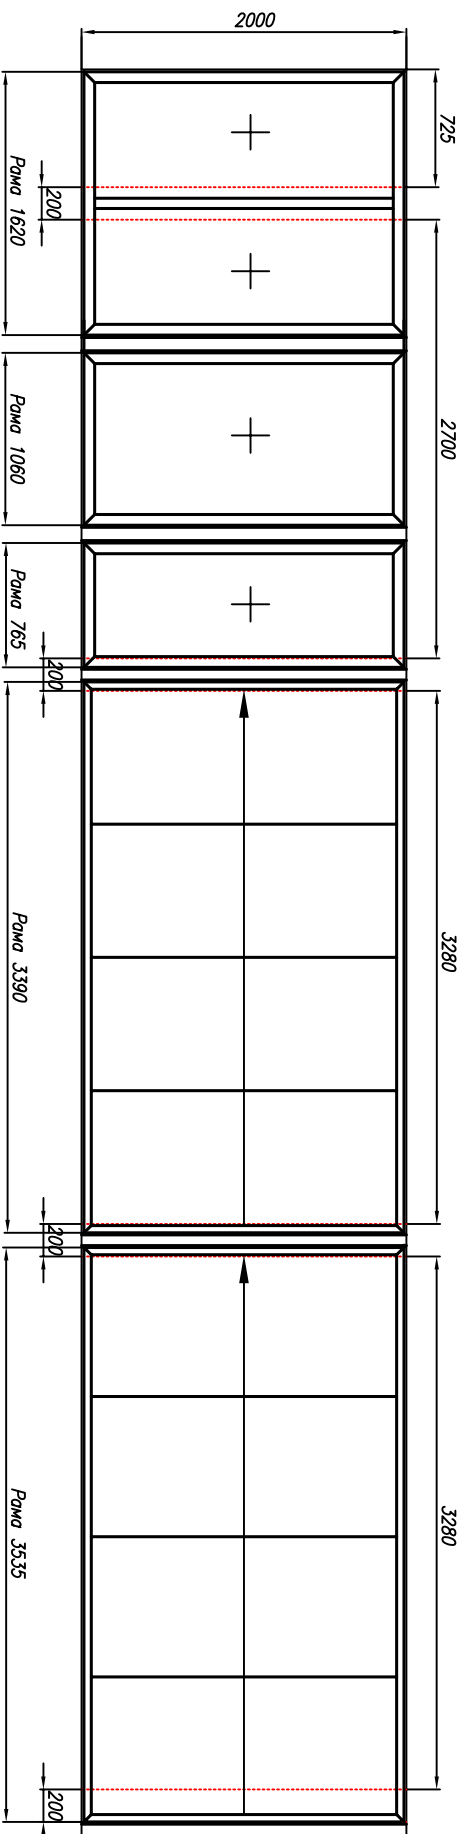

Вуд В

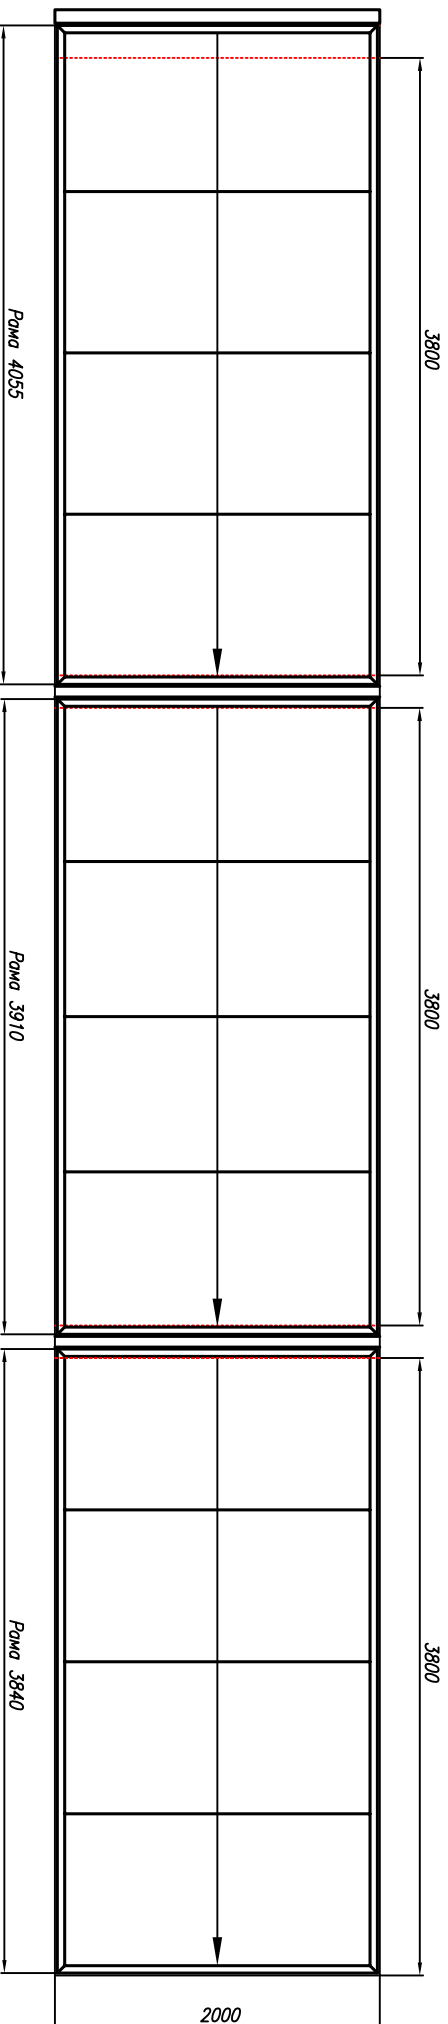


Общие технические требования по подготовке проемов для раздвижных дверей.

1. Откосление стел от верха и снизу в месте установки конструкции не более +2 мм на высоту конструкции.
2. Откосление пола от горизонтальной плоскости +2 мм на ширину конструкции.
3. В местах крепления раздвижной двери в пол не должно располагаться ветвей теплого пола, либо арматура заделанная теплого пола должна быть заармирована не менее 50 мм.
4. Стены вокруг дверного проема, где будут устанавливаться двери, должны быть в одной плоскости.
5. Толщина стел должна быть неизменной по всей высоте, разность толщины не должна превышать +2 мм.


П 1480

Solarlux SL66, развертка

Рук. проект	Афанасьев М.	26.11.09			
Пред. заказ.					
Утверждаю			Лист 2	Листов 3	


Разрез складной системы

Закадной элемент выбирается архитектуром исходя из нагрузок, оказываемых системой

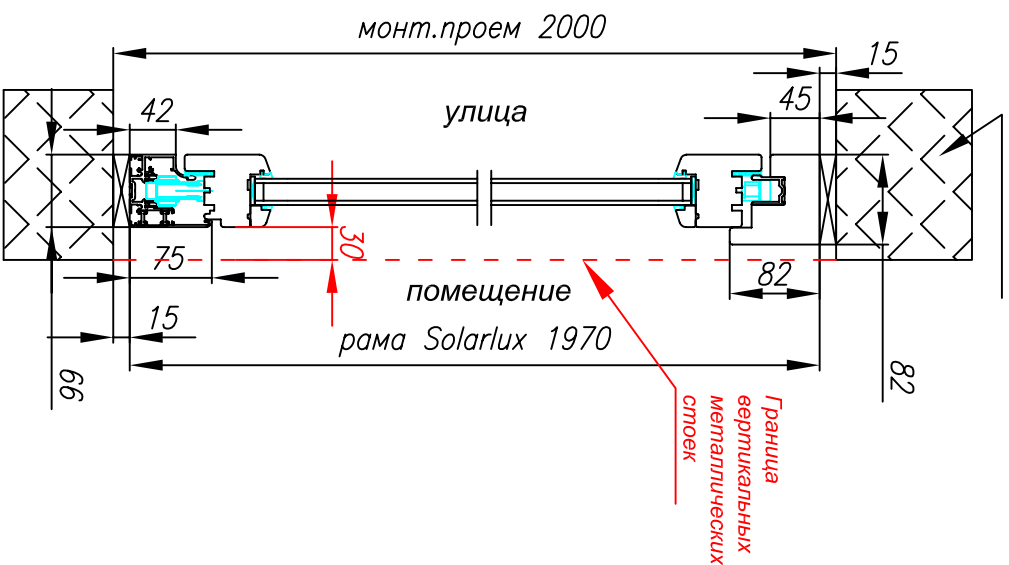

Разрез стационарной системы

Закадной элемент выбирается архитектуром исходя из нагрузок, оказываемых системой

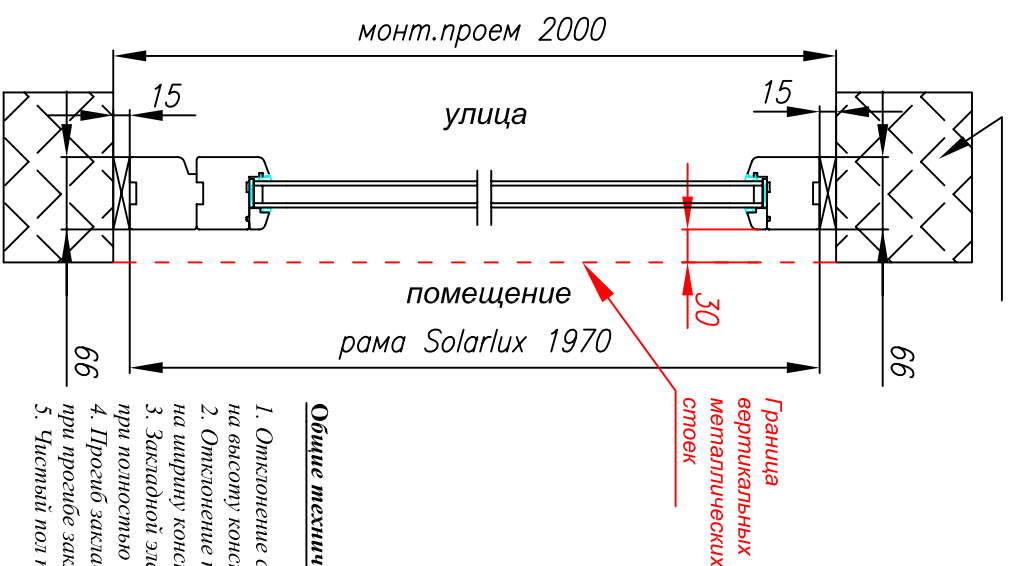

Общие технические требования по подготовке проемов.

1. Отклонение стен от вертикали в месте установки конструкций не более +2 мм на высоту конструкций.
2. Отклонение пола и потолка от горизонтальной плоскости +2 мм на ширину конструкции.
3. Закадной элемент должен выдерживать нагрузку массой 250 кг при полностью открытой системе
4. Прогиб закадного элемента должен составлять 0 мм;
5. Чистый пол приводится после установки складной системы

Общие технические требования по подготовке проема

1. Отклонение стен от вертикали в месте установки конструкций не более +2 мм на высоту конструкций.
2. Отклонение пола от горизонтальной плоскости +2 мм на ширину конструкции.
3. В местах крепления раздвижной двери в пол не должно располагаться ветвей теплого пола, либо глубина заделки теплого пола должна быть зауровневанной не менее 50 мм.
4. Стены вокруг дверного проема, где будут устанавливаться двери, должны быть в одной плоскости.
5. Толщина стен должна быть неизменной по всей высоте, разность толщин не должна превышать +2 мм.

П 1480		Solarlux SL66, разрезы	
Разработал	Ермакова И.	26.11.09	№ по спецификации Гагаринский пер., д.15
Рук. проектом	Афанасьева М.	26.11.09	
Пред. заказ.			
